


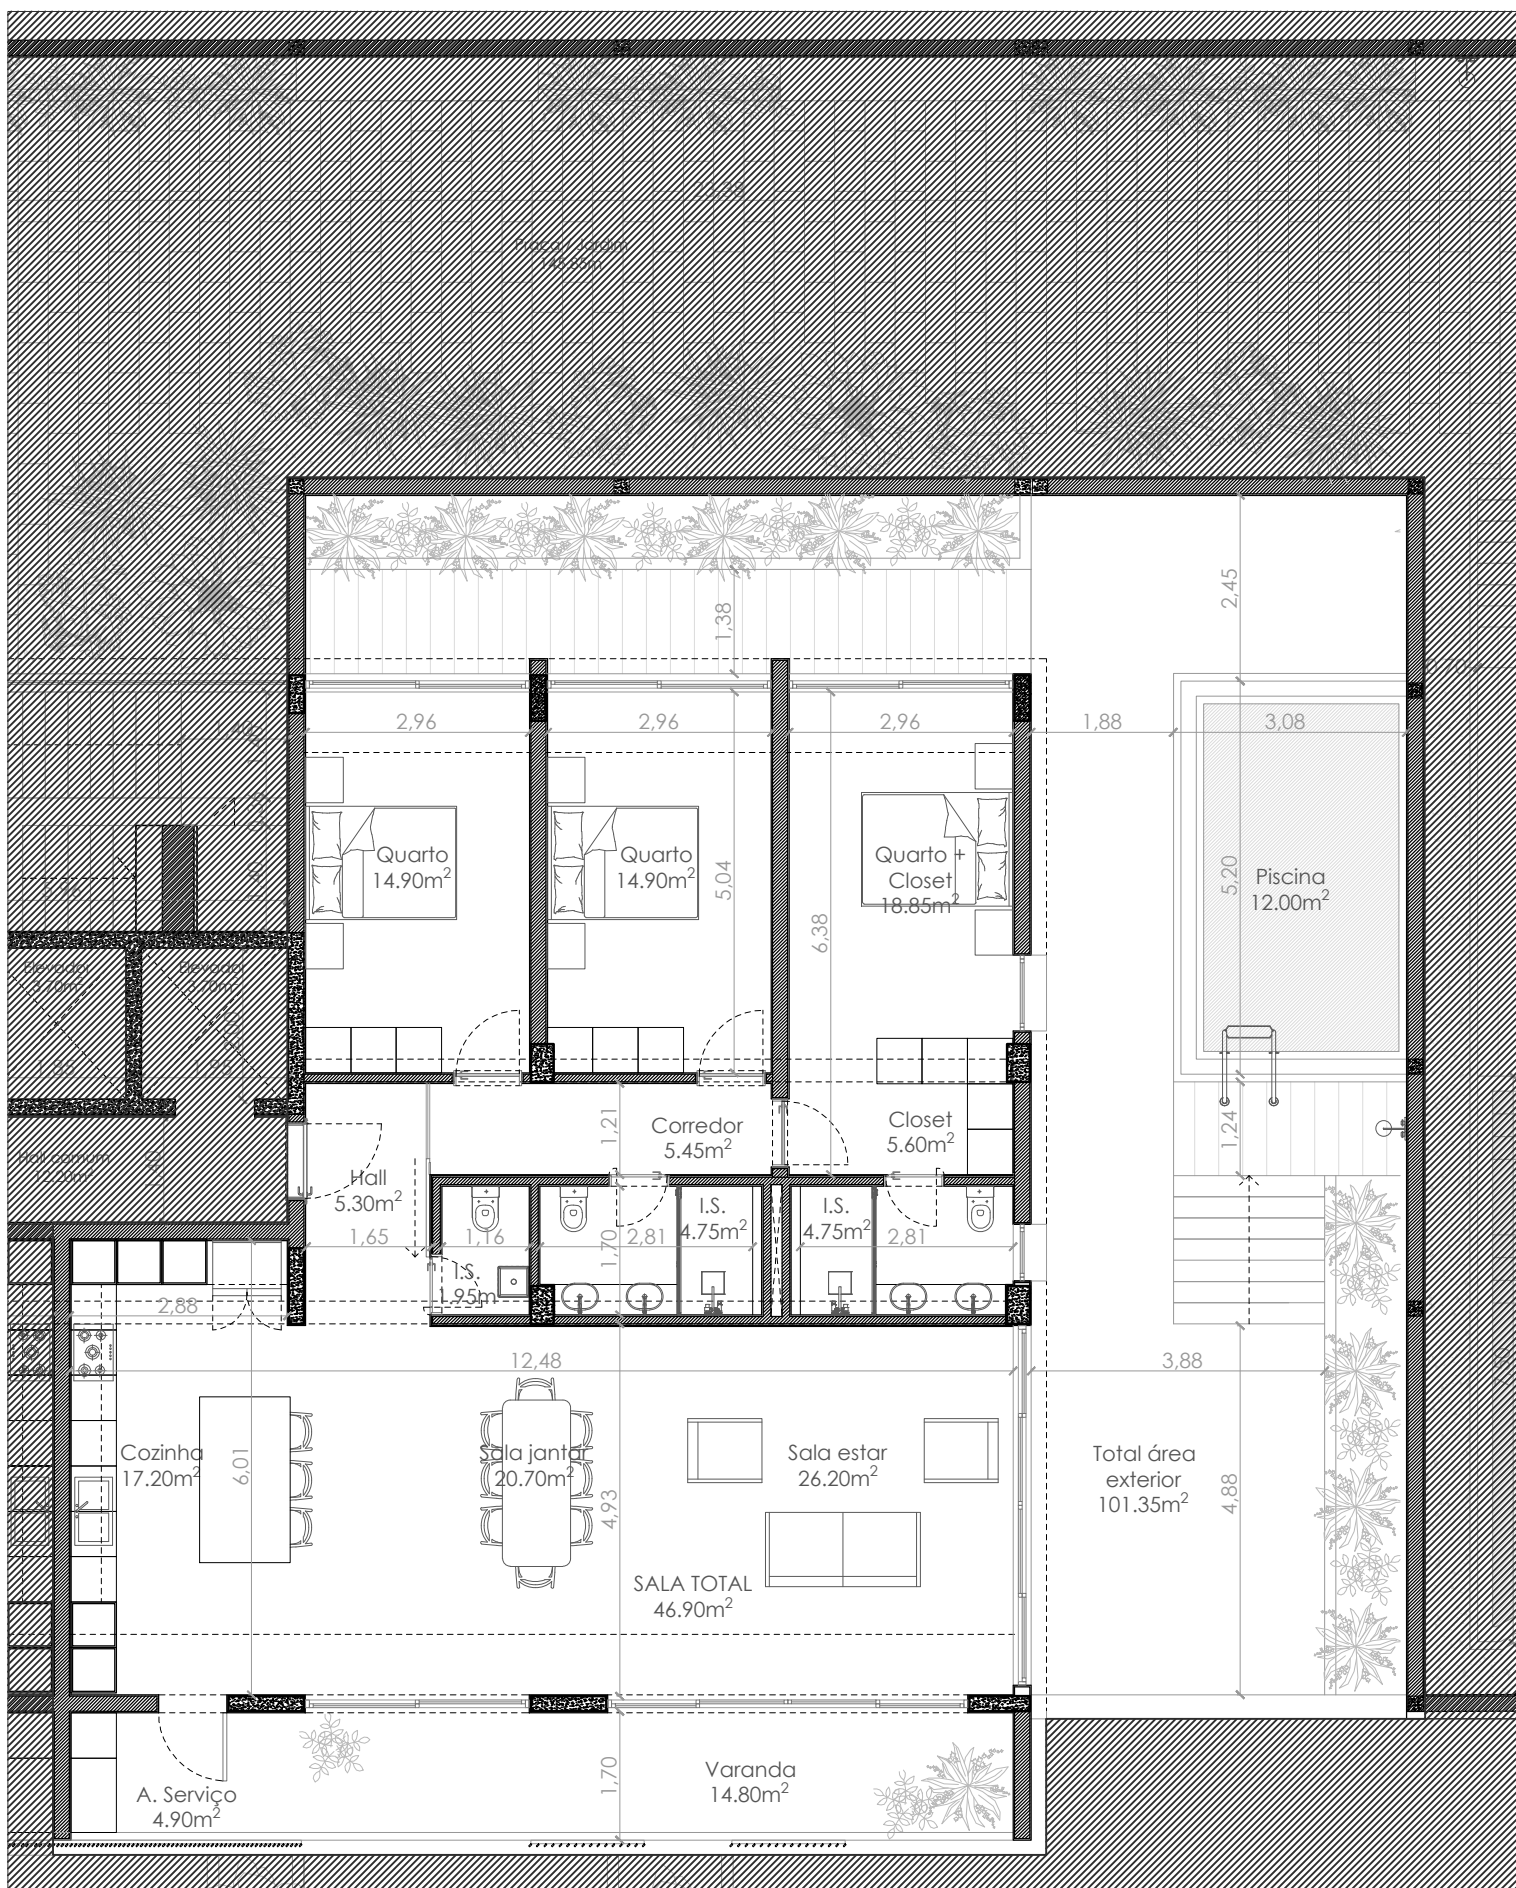

DMC

Fração: 1º direito

Escala: 1:100

Área bruta: 281.84 m²