


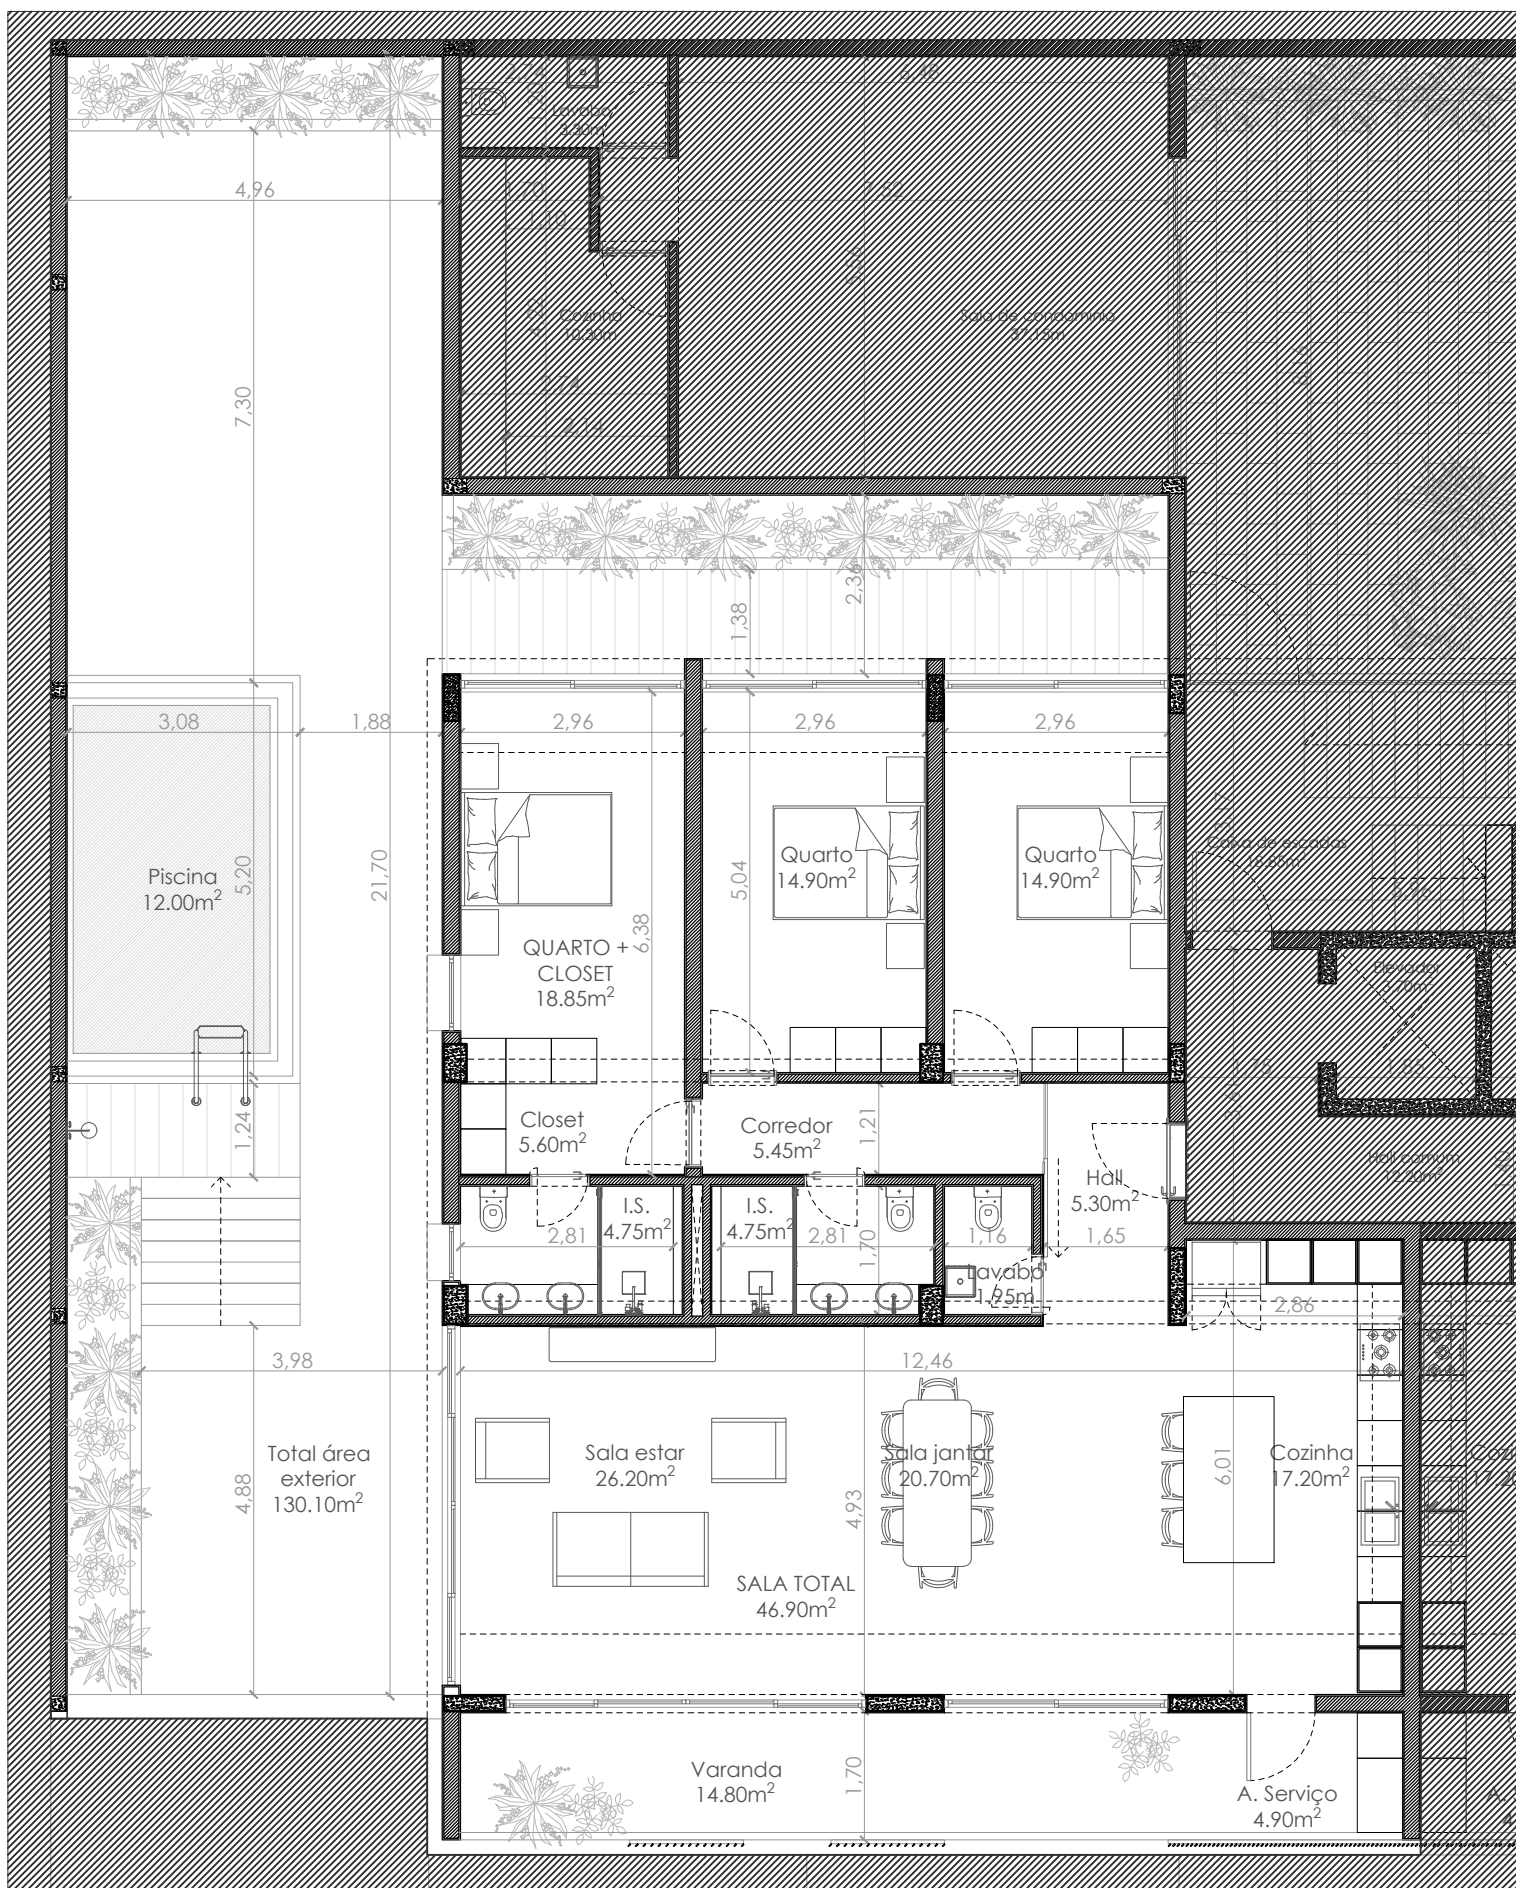

DME

Fração: 1º esquerdo

Escala: 1:100

Área bruta: 314.67 m²